




1階平面図

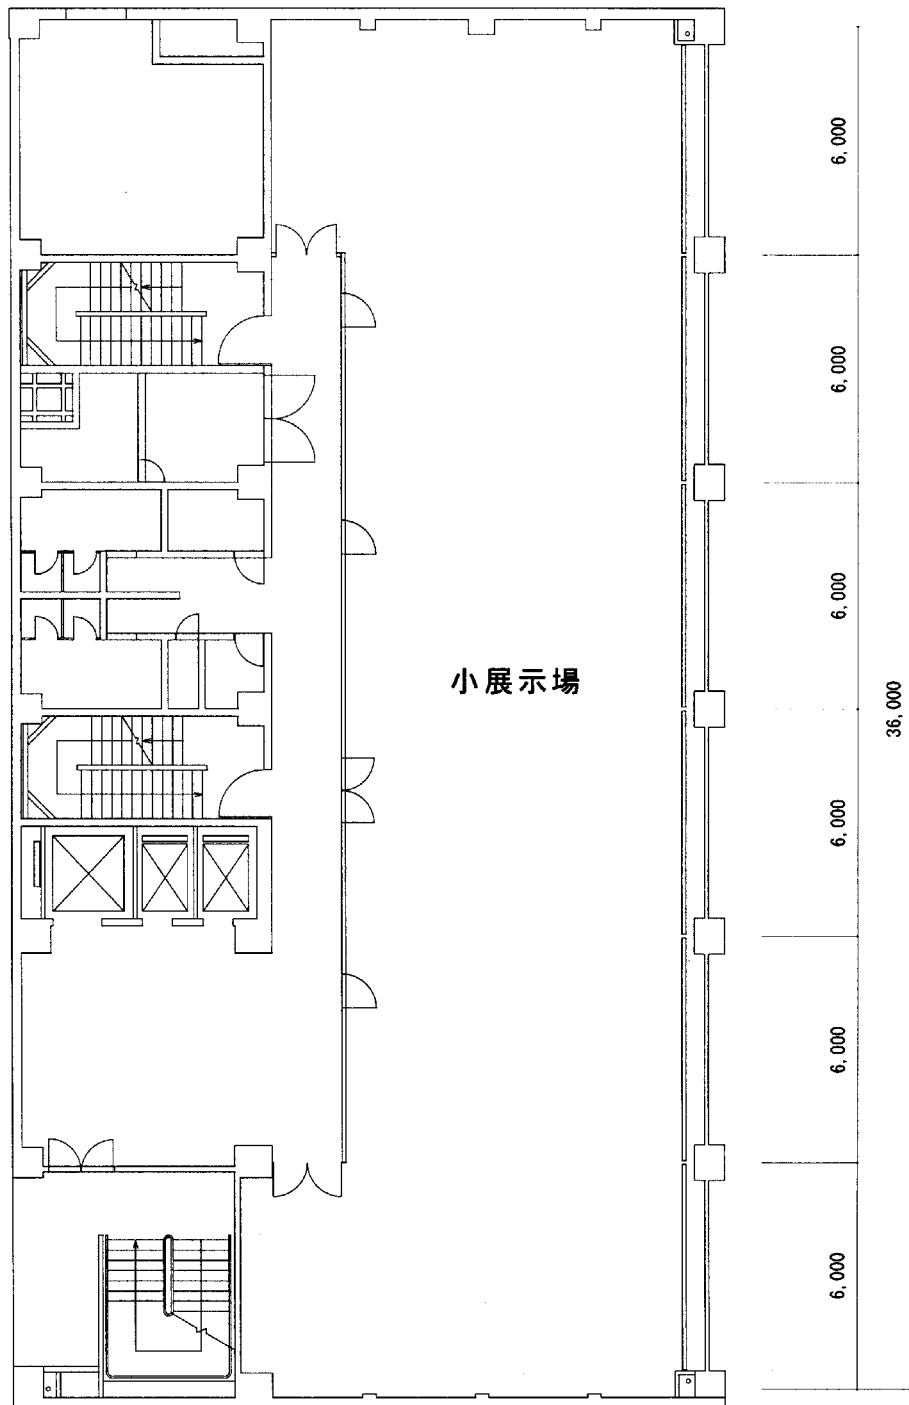

2 階平面図

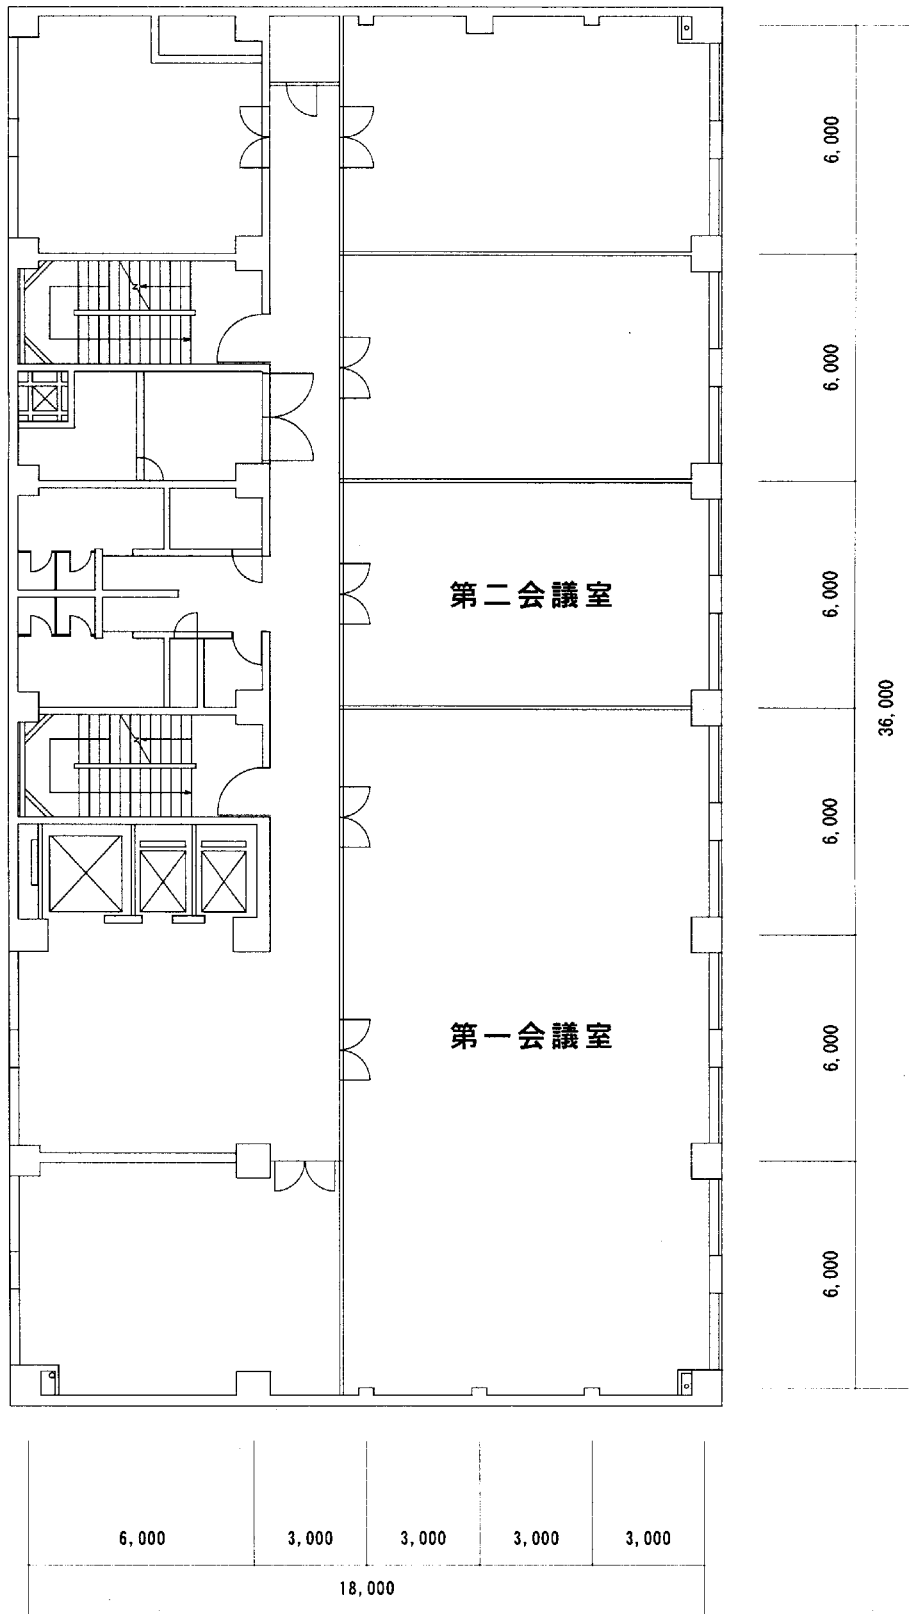

5階平面図

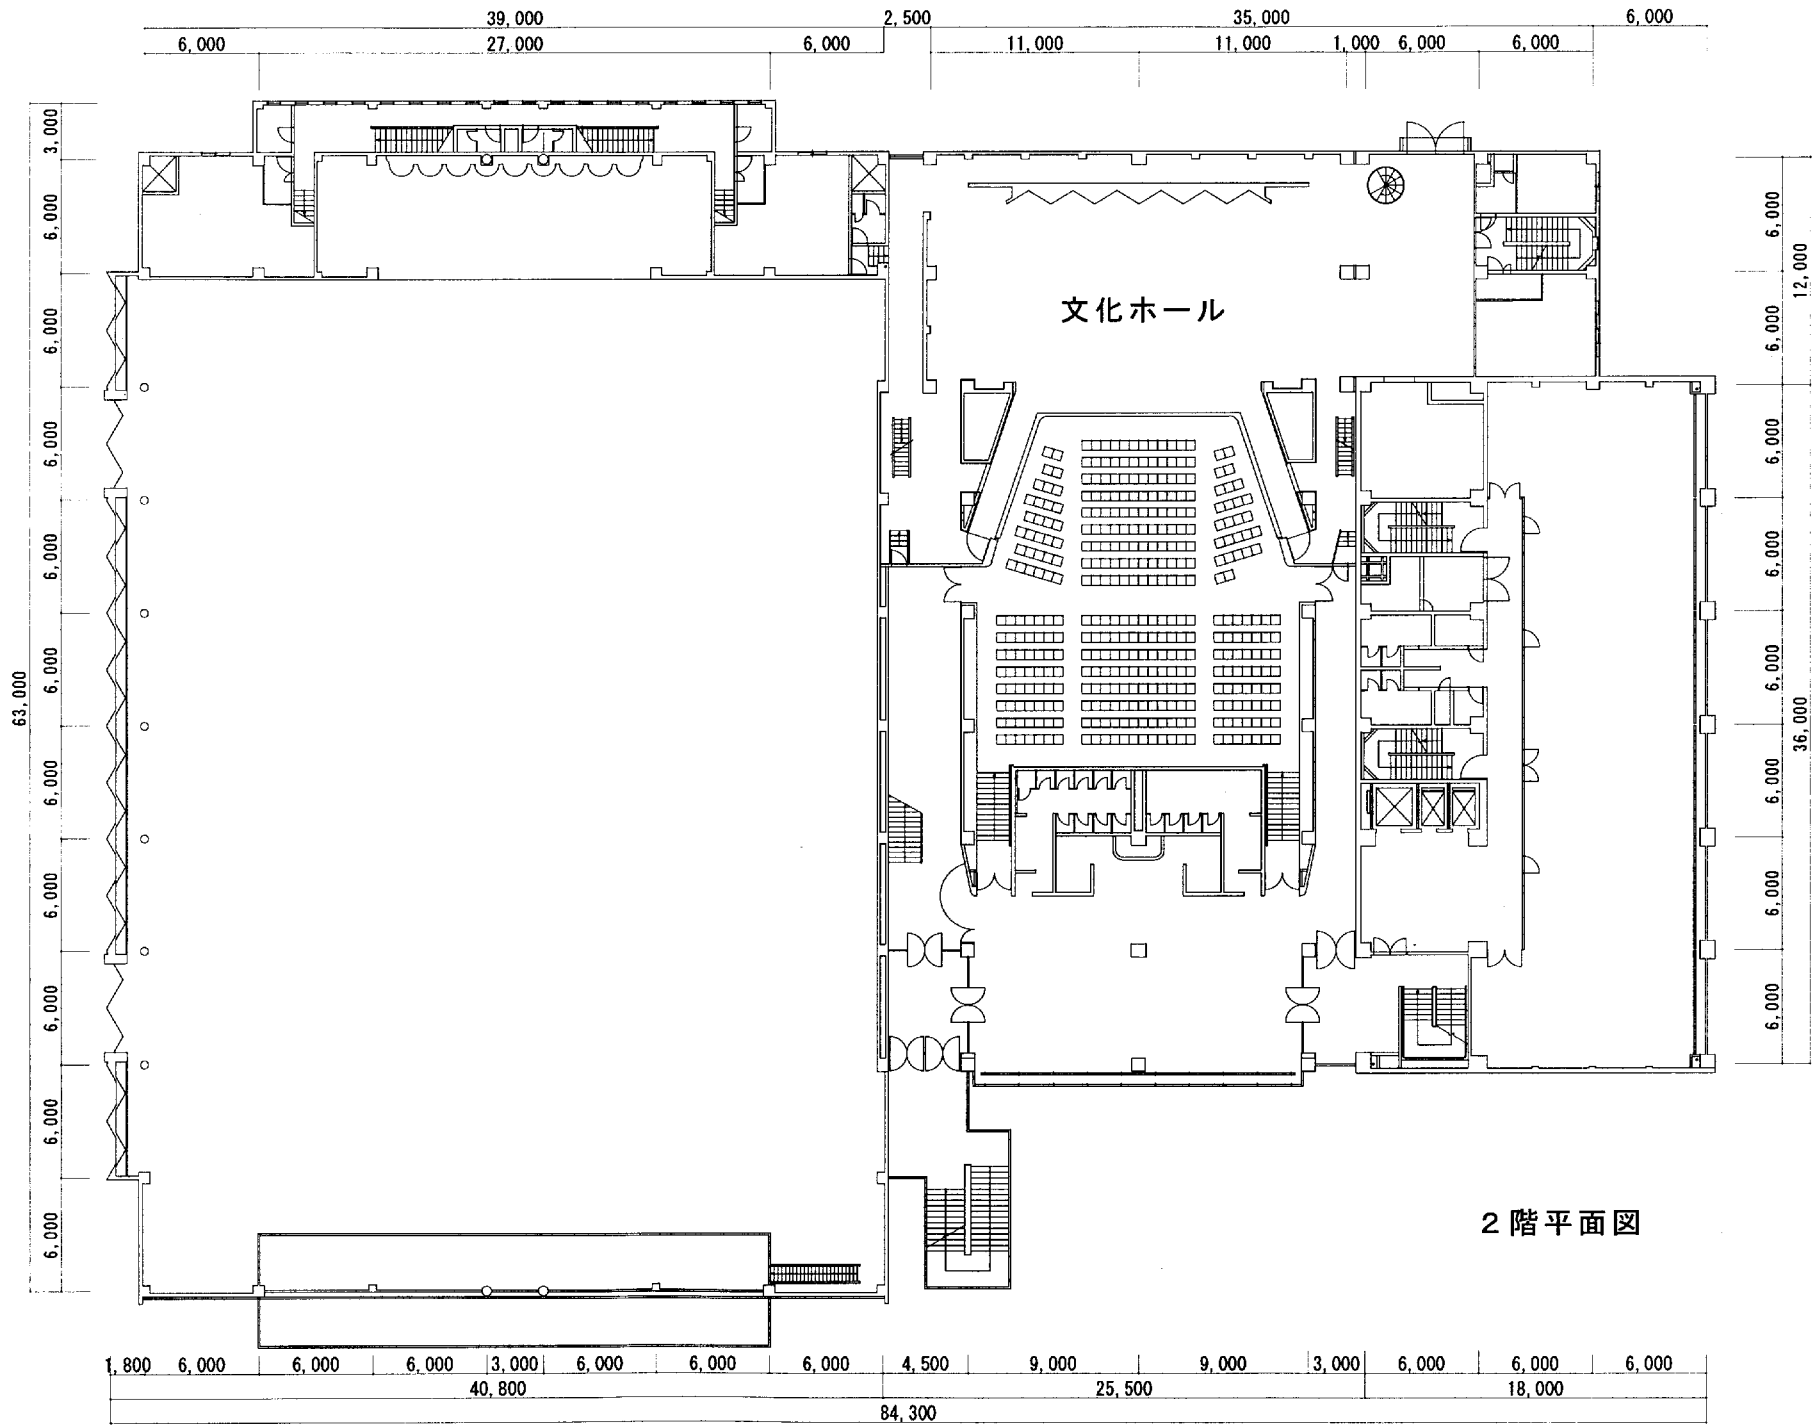

2階平面図